

ERSTELLUNG DES BEBAUUNGSPLANES DER STADTGEMEINDE EBENFURTH

GRUNDLAGENFORSCHUNG

ORTSBILD UND UMWELT

PLANNR.:
2593/OU.1.

STAND:
27.05.2022

MASSSTAB:
1:5.000

PARIE:

PLANVERFASSER:




schedlmayer | raumplanung



Schedlmayer Raumplanung ZT GmbH
GF Dipl.-Ing. Herfried Schedlmayer
Ingenieurkonsultent für Raumplanung und Raumordnung
Staatlich befugter und beeideter Ziviltechniker

A-3382 Loosdorf · Parkstraße 5
Telefon: 02754/6803 · Fax: 02754/6803-4
e-mail: office@raumordnung.at
www.raumordnung.at

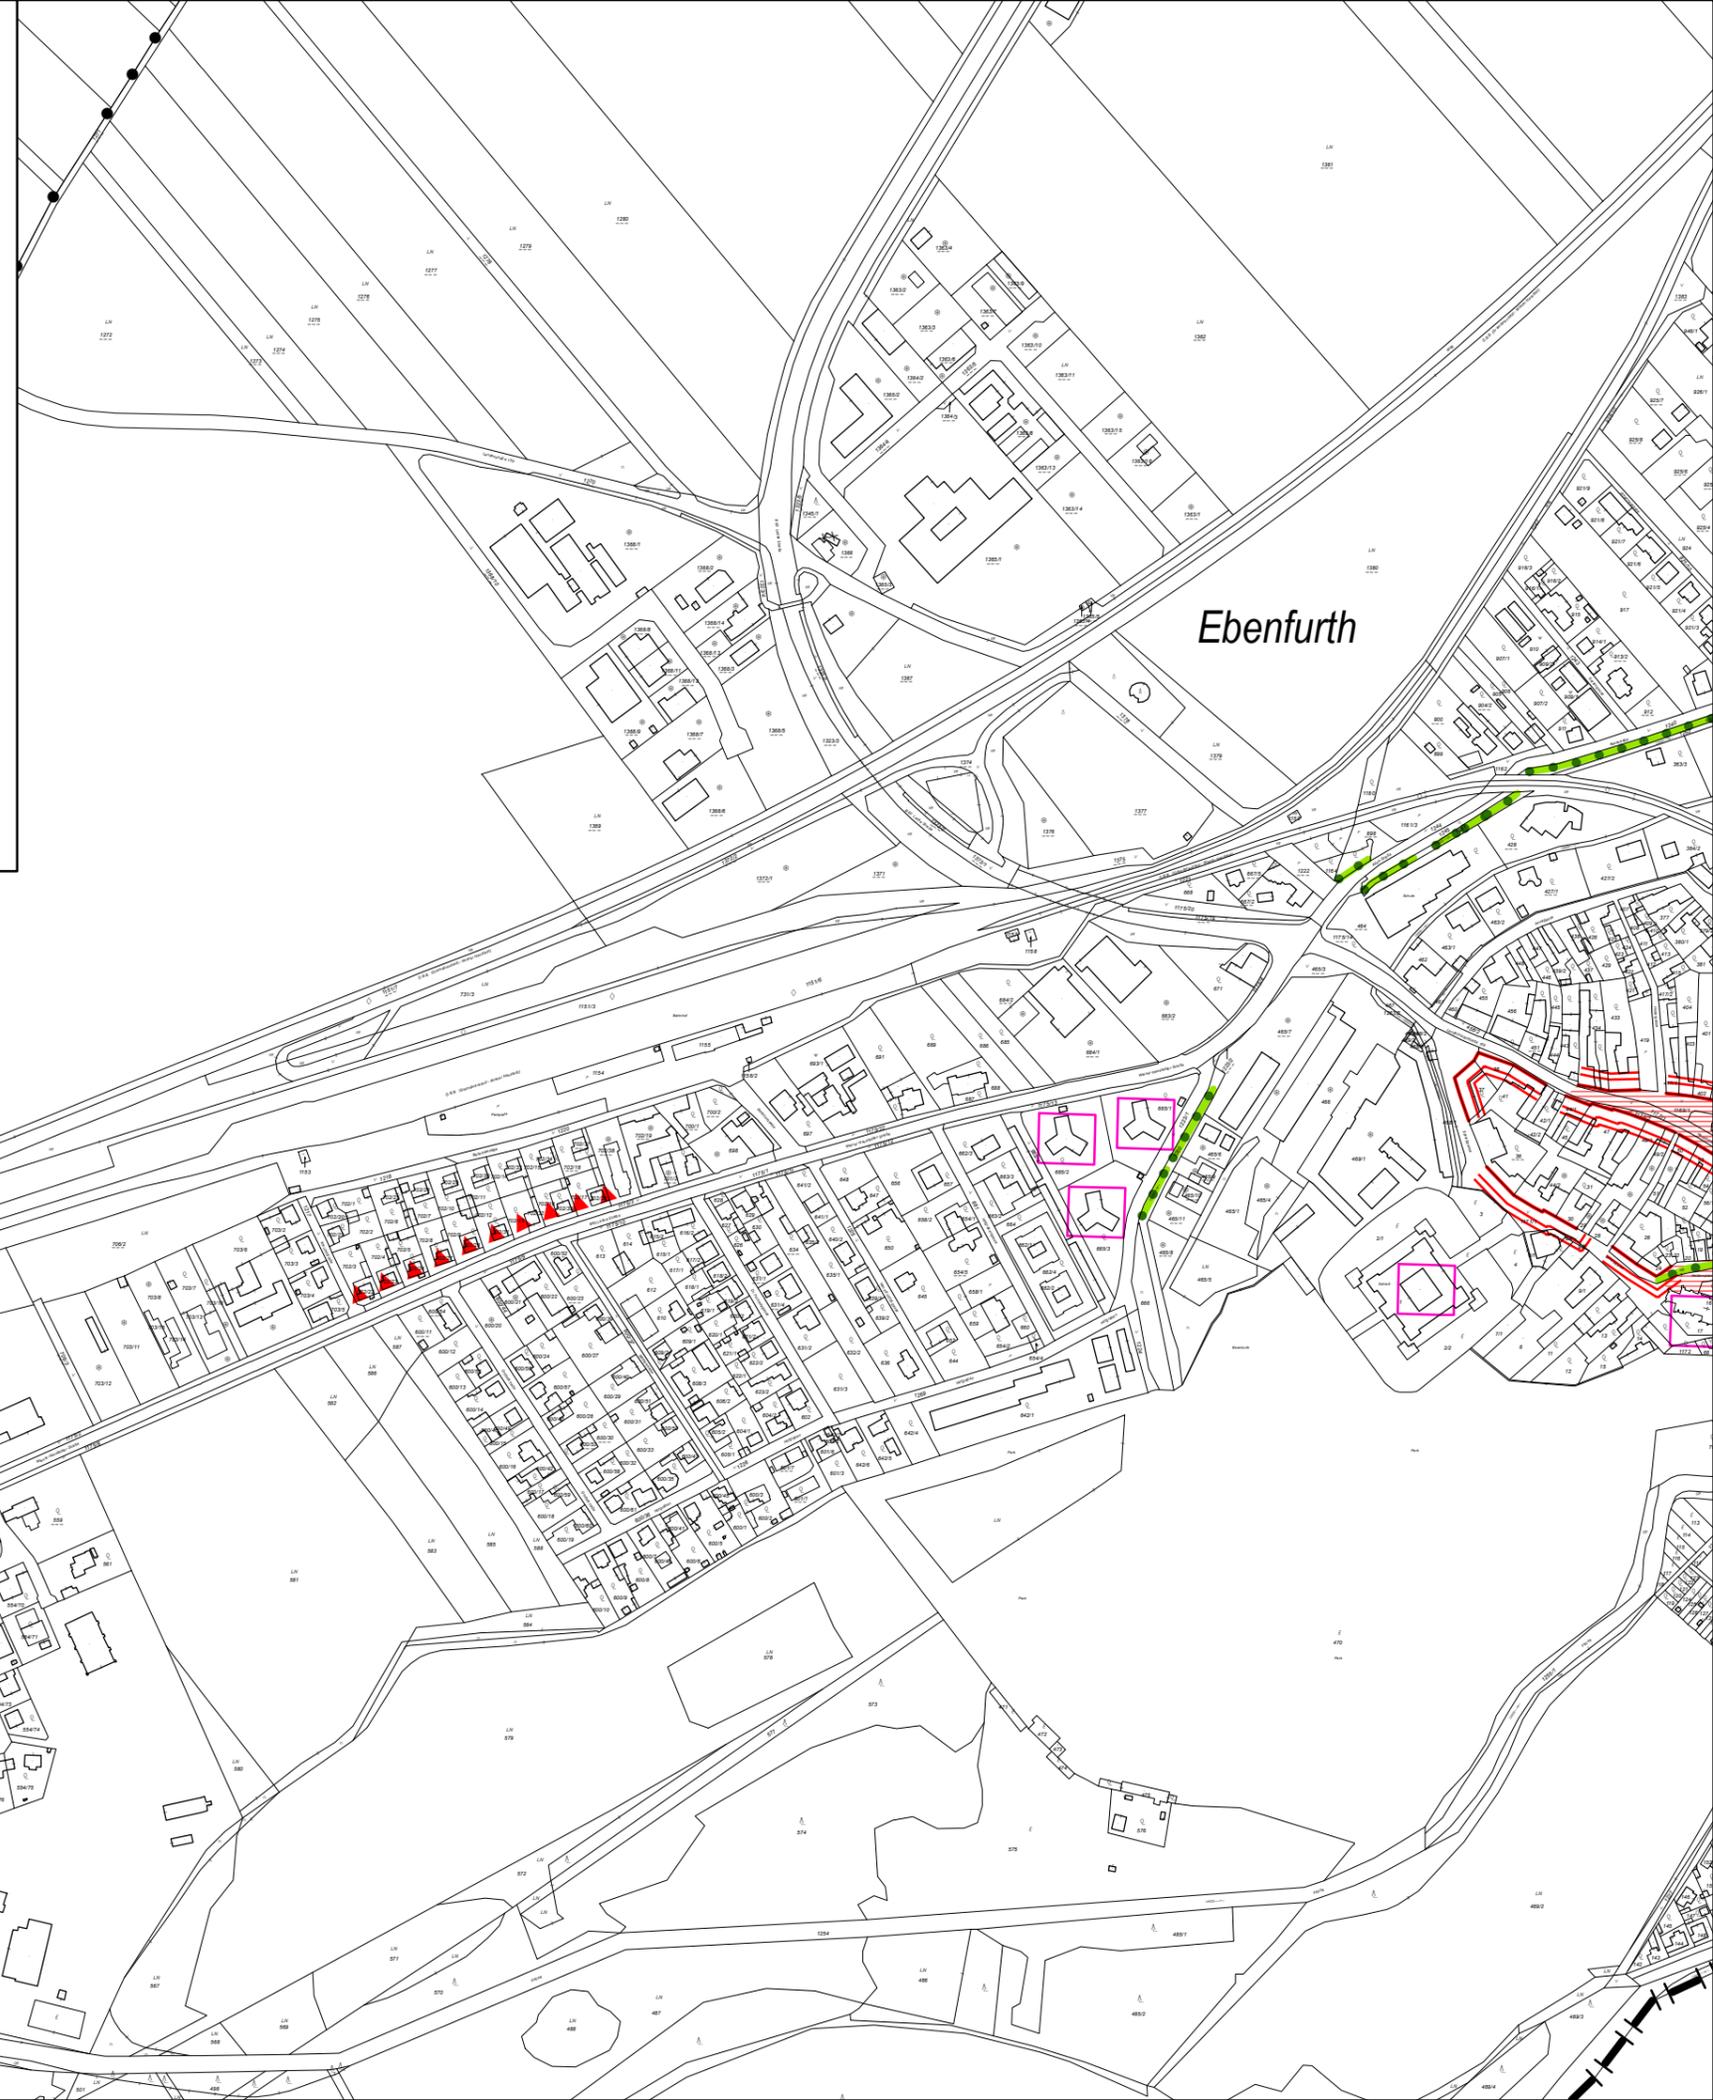

Ebenfurth

Legende

- Baumzeile
- Giebelständigkeit
- Traufständigkeit
- geschlossene Bebauungskante
- Dominante
- Parkanlagen
- Platzbildung
- Spielplatz
- nichtöffentlicher Badeplatz