

ERSTELLUNG DES BEBAUUNGSPLANES DER STADTGEMEINDE EBENFURTH

GRUNDLAGENFORSCHUNG

BEBAUUNGSDICHTE

PLANNR.:
2593/B.2.

STAND:
27.05.2022

MASSTAB:

PARIE:

PLANVERFASSER:




schedlmayer | raumplanung



Schedlmayer Raumplanung ZT GmbH
GF Dipl.-Ing. Herfried Schedlmayer
Ingenieurkonsultent für Raumplanung und Raumordnung
Staatlich befugter und beeideter Ziviltechniker

A-3382 Loosdorf · Parkstraße 5
Telefon: 02754/6803 · Fax: 02754/6803-4
e-mail: office@raumordnung.at
www.raumordnung.at

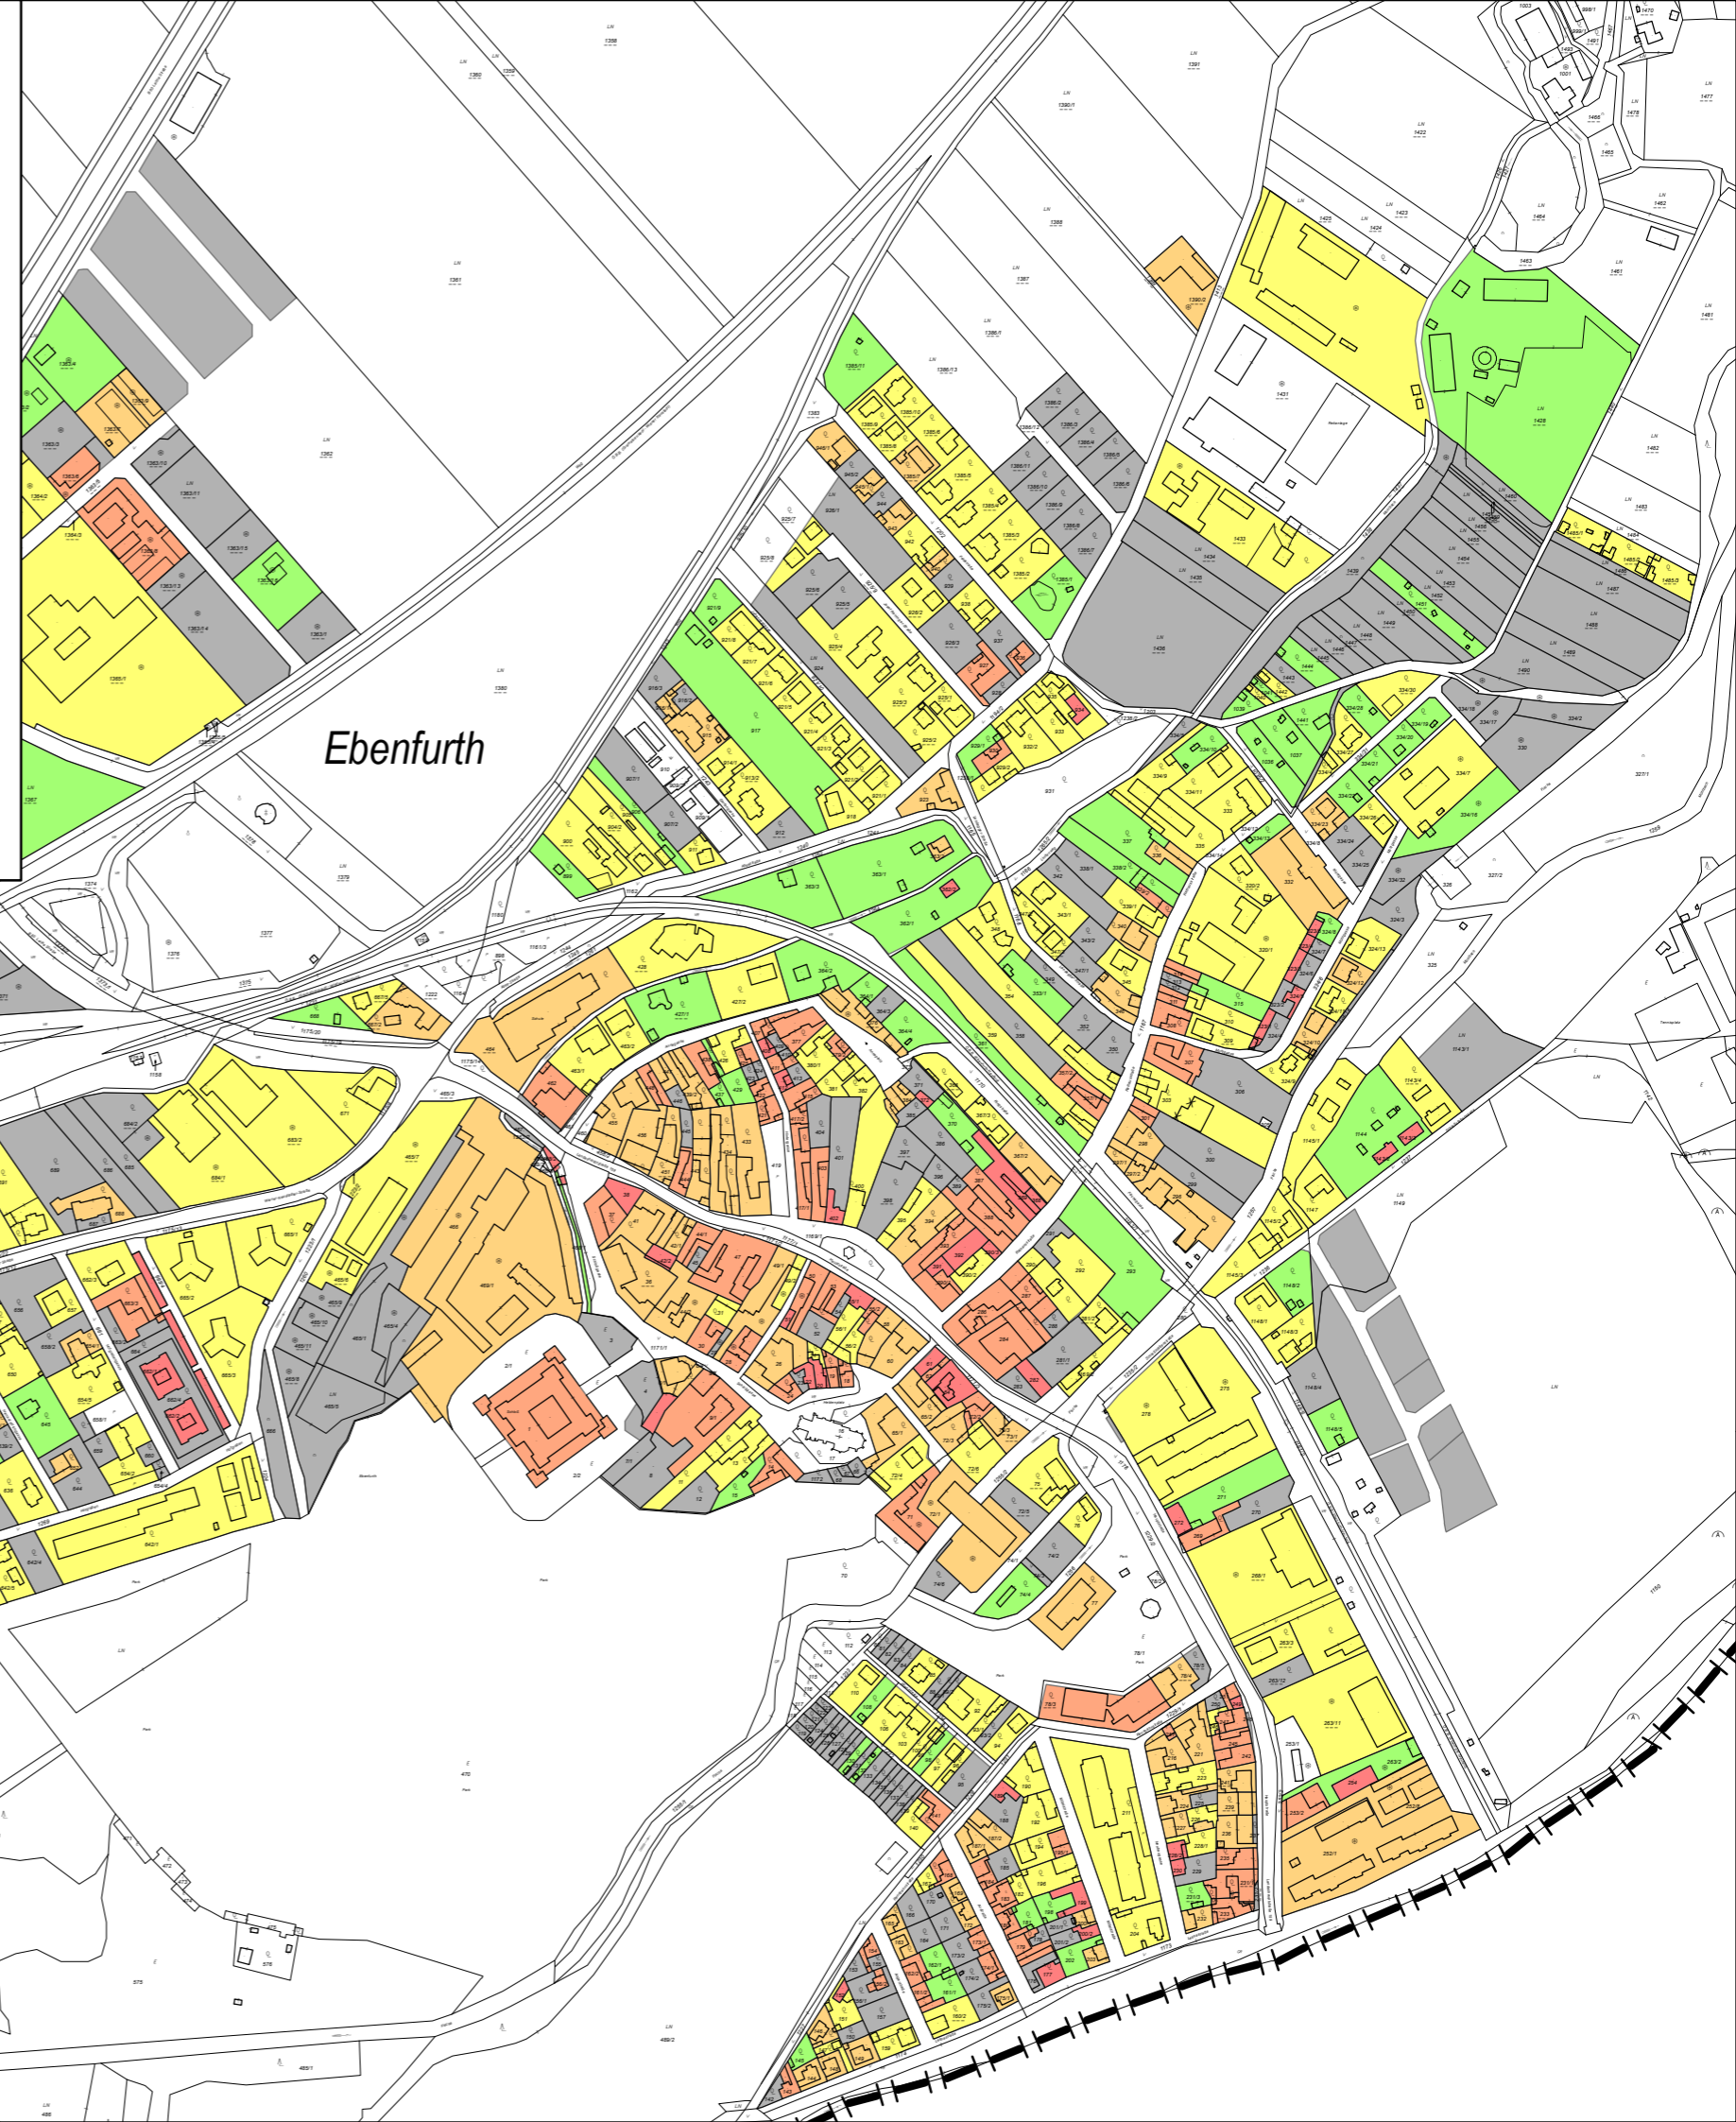

Legende

- unbebaut
- bis 10%
- 10% bis 30%
- 30% bis 50%
- 50% bis 80%
- über 80%