

IV

STADTGEMEINDE EBENFURTH - 2490
Verwaltungsbezirk Wiener NEUSTADT
ABWASSERBESEITIGUNGSANLAGE HASCHENDORF
B A U A B S C H N I T T 0 8

4

WRÜ

K O L L A U D I E R U N G

Wasserrechtliche BEWILLIGUNG mit BESCHEID der BH. WIENER NEUSTADT-
Fachgebiet Anlagenrecht – vom 09.11.2004, KZ. WBW2-WA-03101/001

B E S T A N D S L A G E P L A N

M = 1: 1.000

Bauausführung:

Bauunternehmung GRANIT GmbH.
8020 GRAZ
Feldgasse 14, Postfach 1



DIPLOMINGENIEUR HELMUT MICHELJAK
ZIVILINGENIEUR FÜR KULTURTECHNIK UND WASSERWIRTSCHAFT
1230 WIEN, RUDOLF WAISENHORN-GASSE 18 - TEL: 01/865 28 01

PLAN NR.

DATUM

G.Z.

KOLL.NR.


2009.04


40001/KWÜ-A/08/


40.213

Diese Zeichnung bzw. dieses Projekt, Gutachten u. dgl. ist mein geistiges Eigentum und darf lt. Gesetz, den Schutz des Urheberrechtes betreffend (BGBl 417/1920), ohne meine ausdrückliche Zustimmung weder an dritte Personen ausgefolgt noch vervielfältigt oder sonst mißbräuchlich verwendet werden.

CCCLXXIV.09

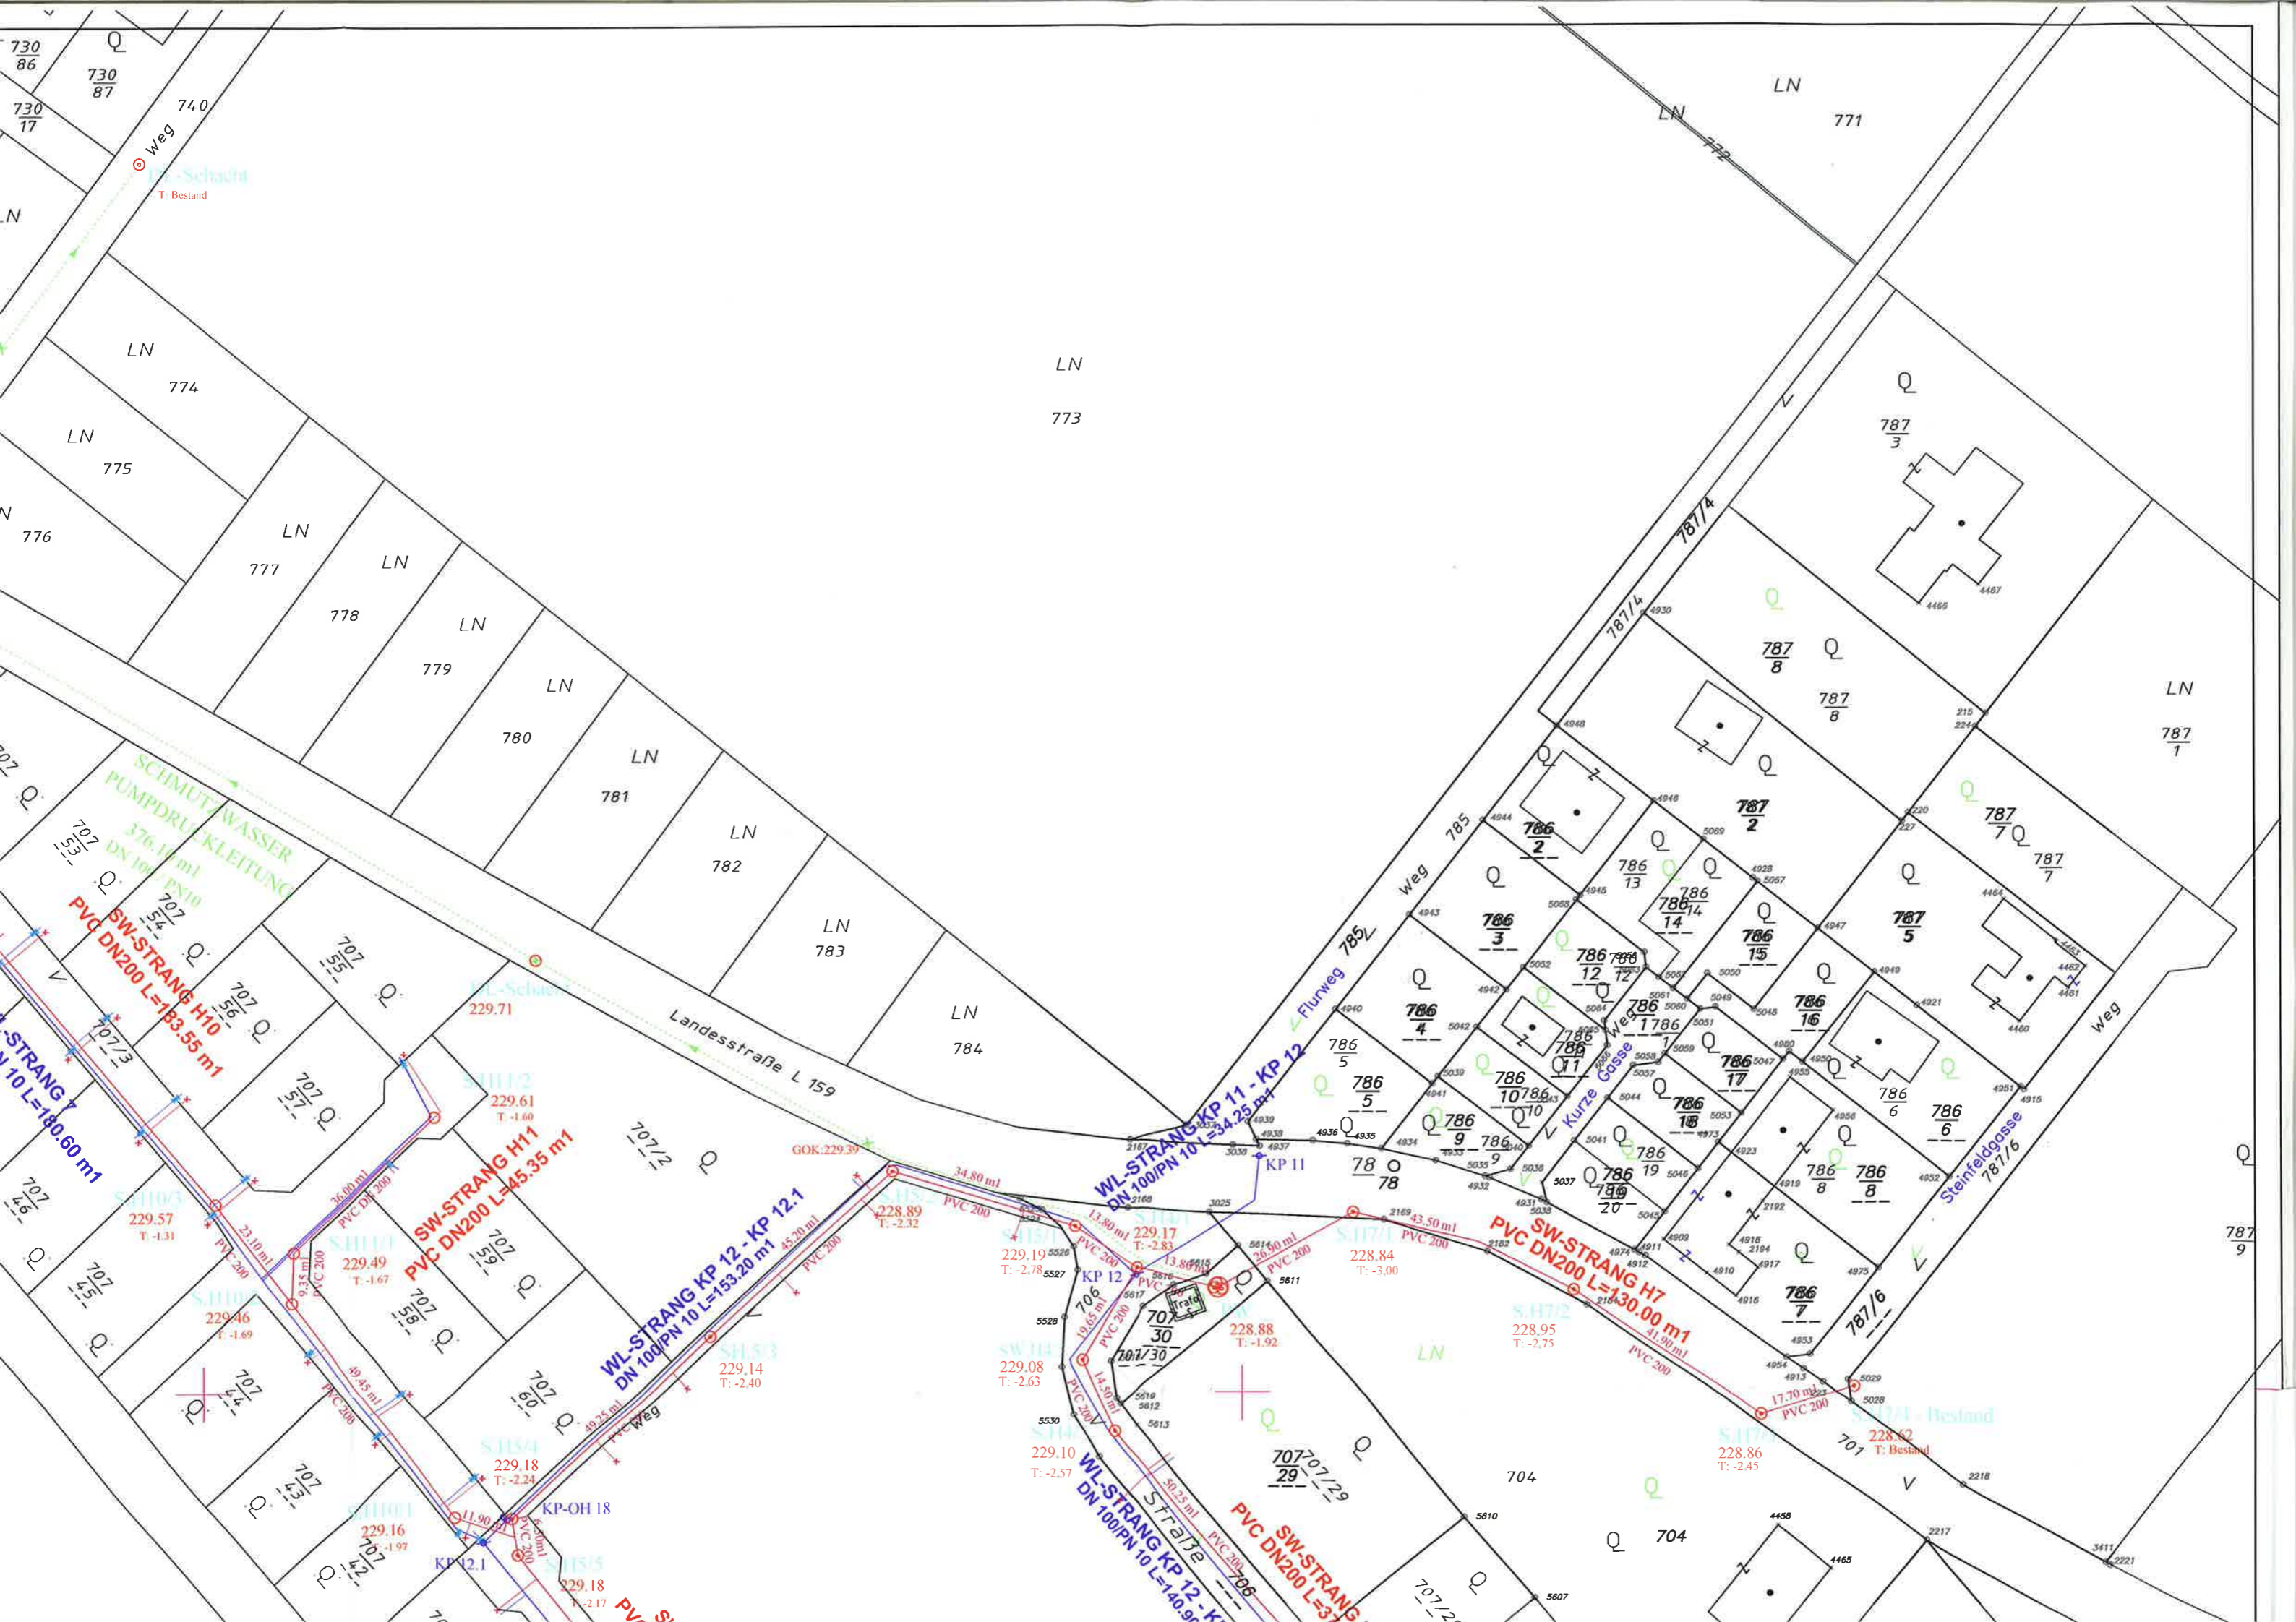

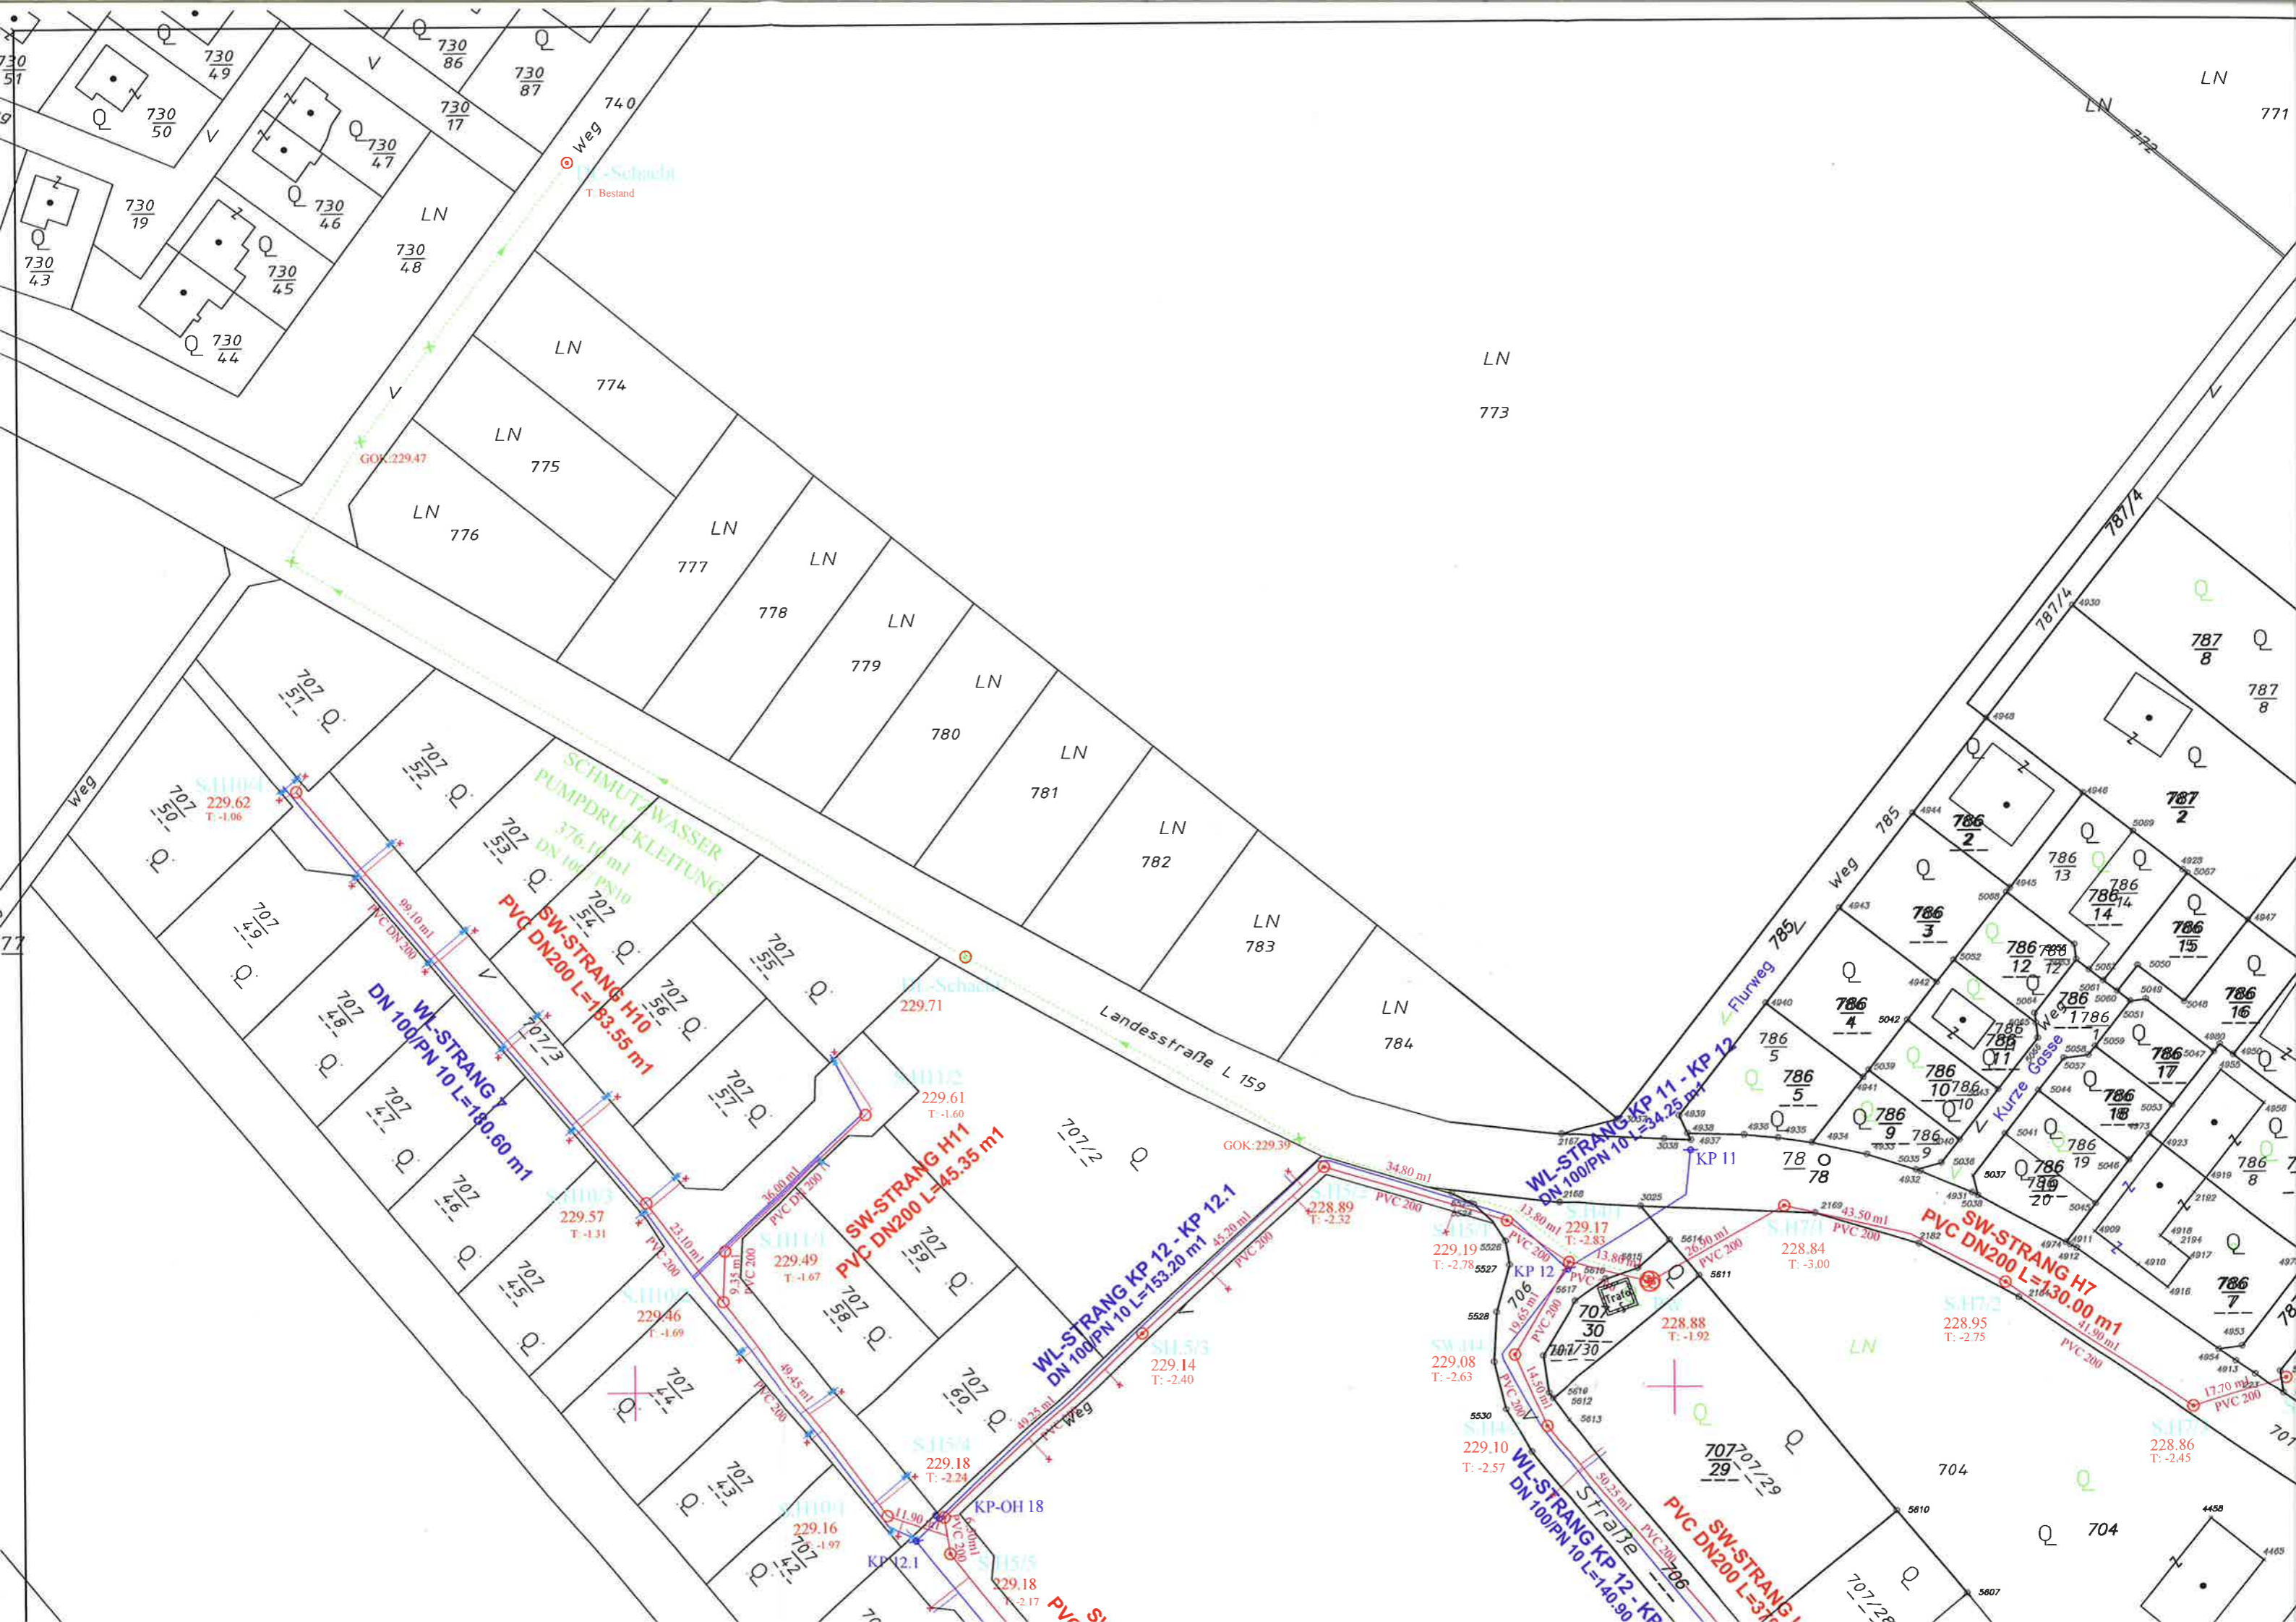

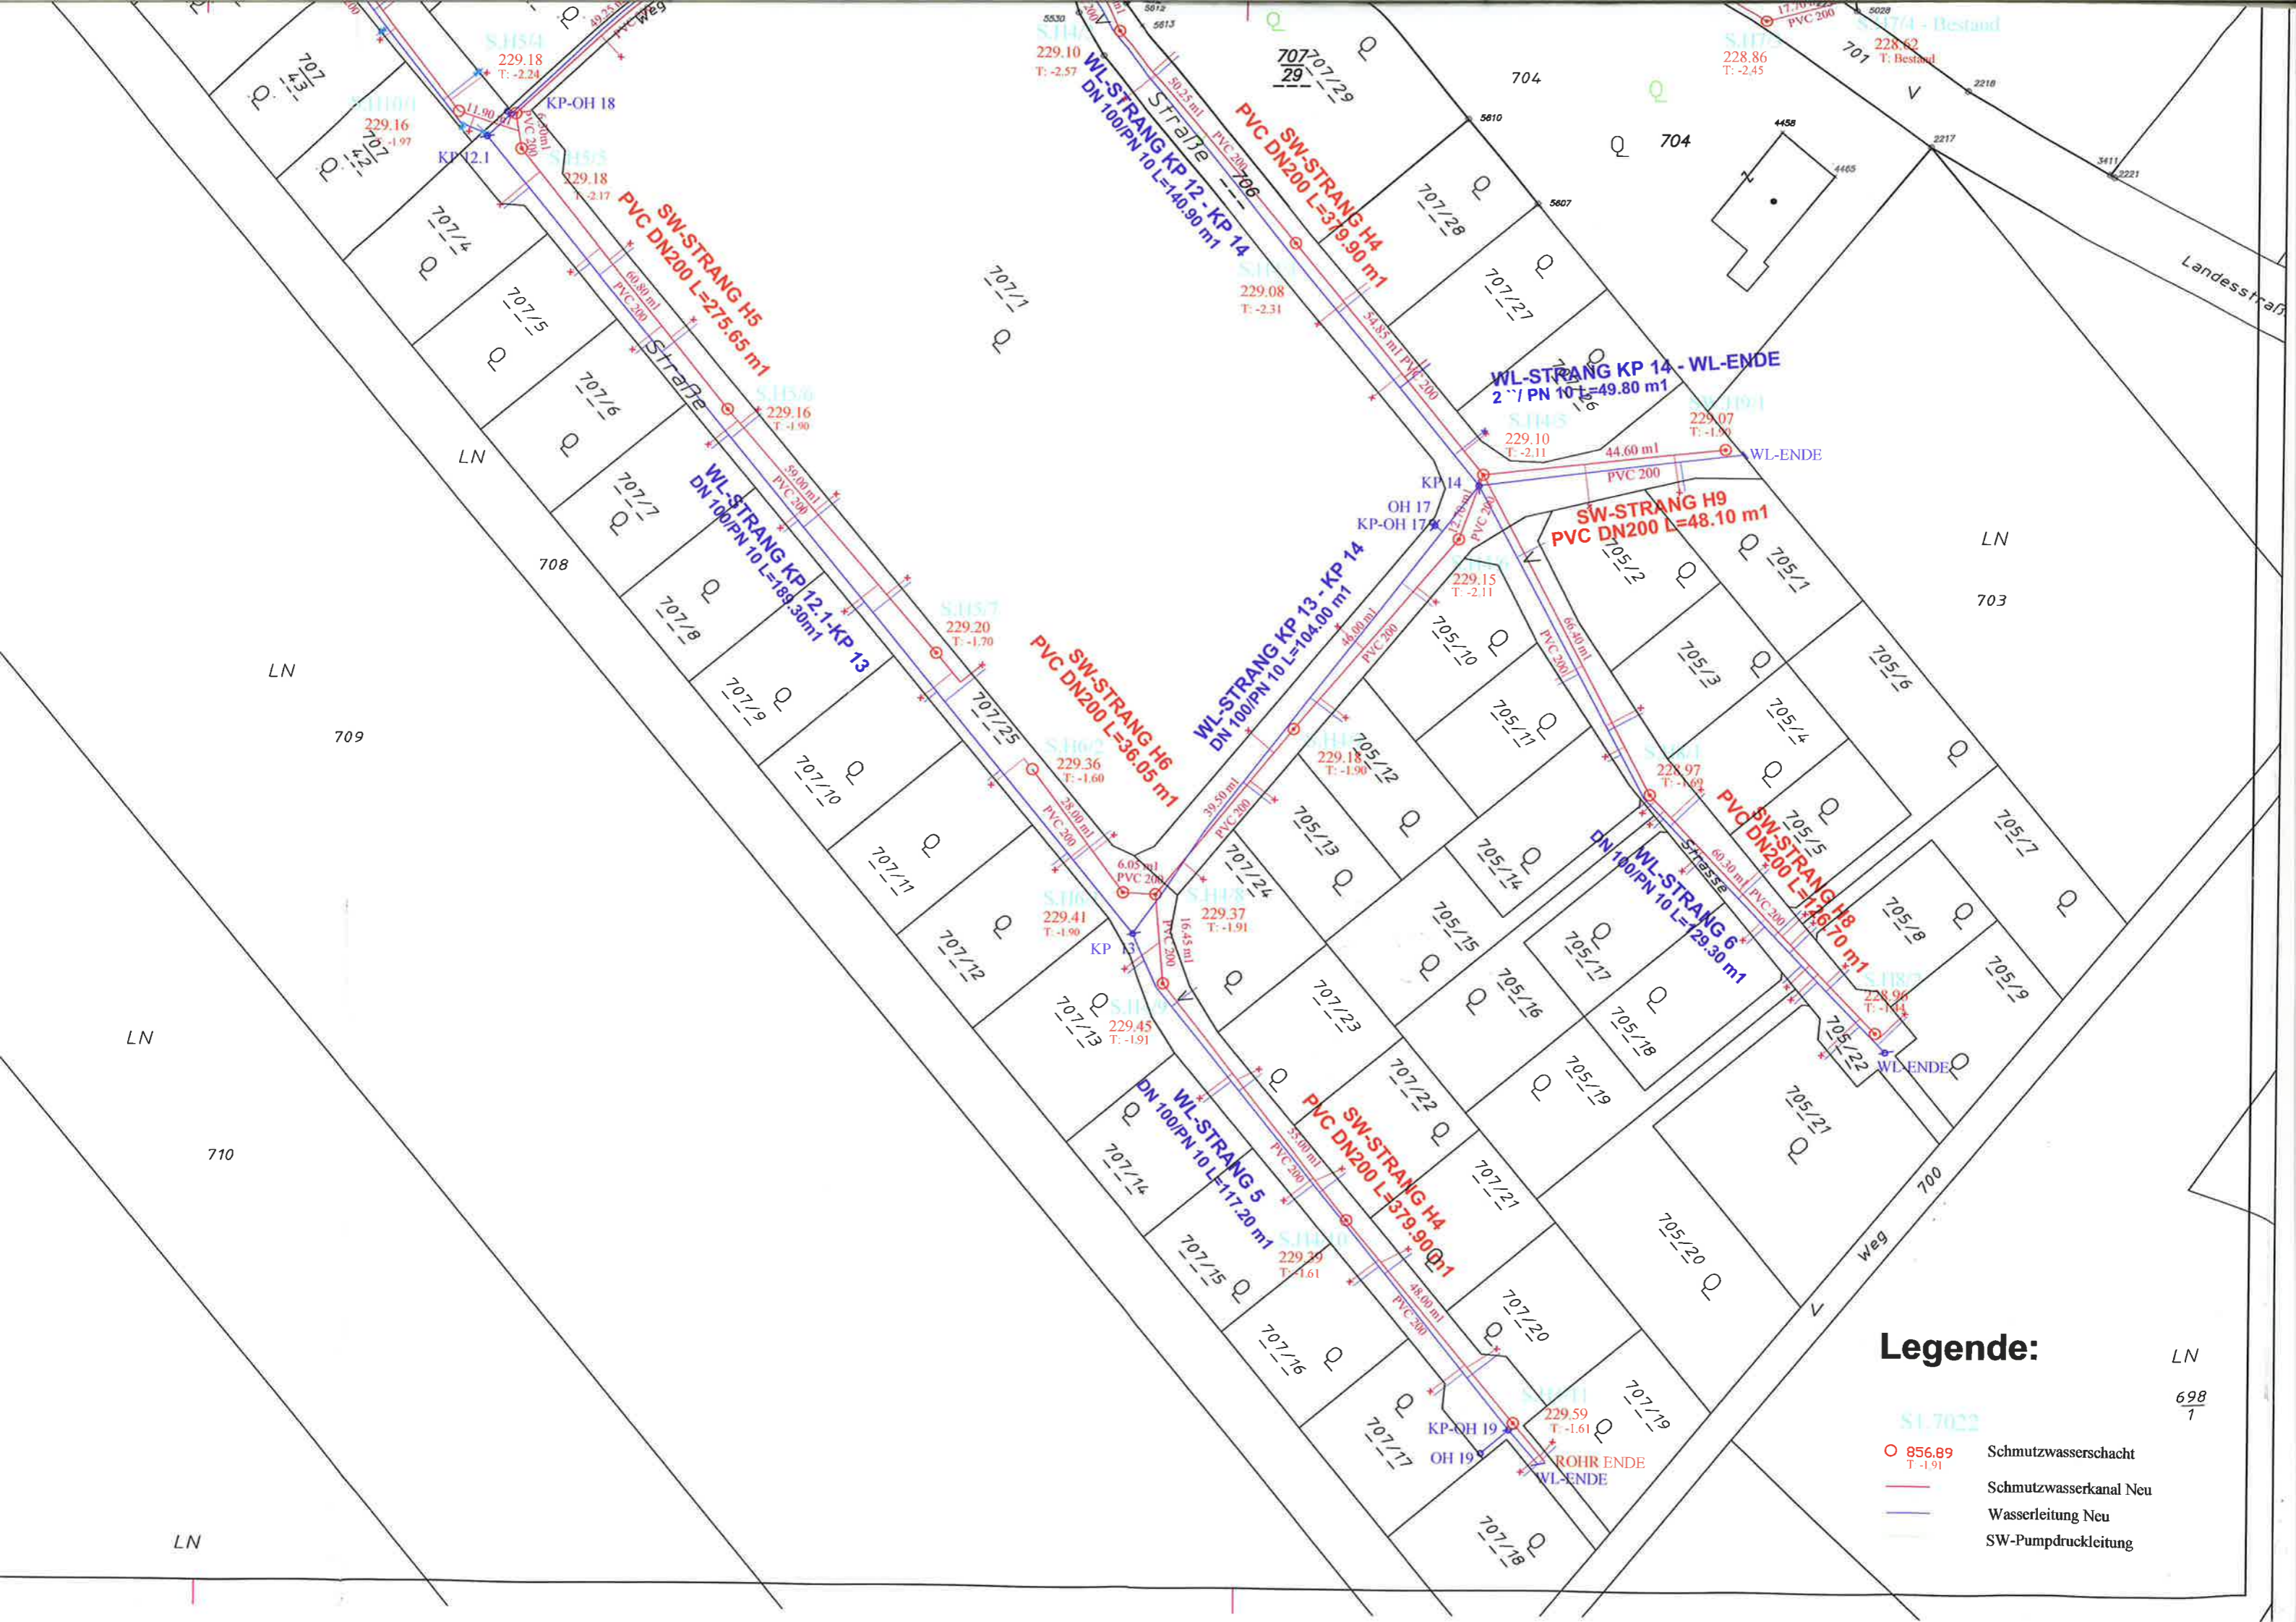

Legende:

LN
698
1

S.I. 7022

- 856.89 T: -1.91 Schmutzwasserschacht
- Schmutzwasserkanal Neu
- Wasserleitung Neu
- SW-Pumpdruckleitung

